



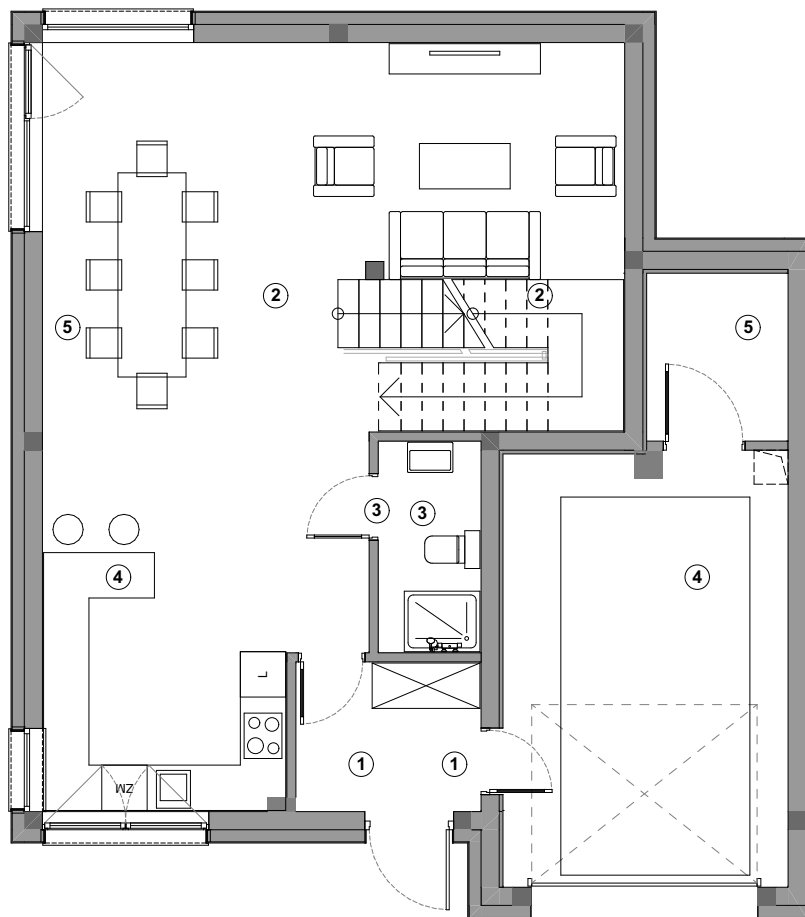

SKALA 1:100

PARTER

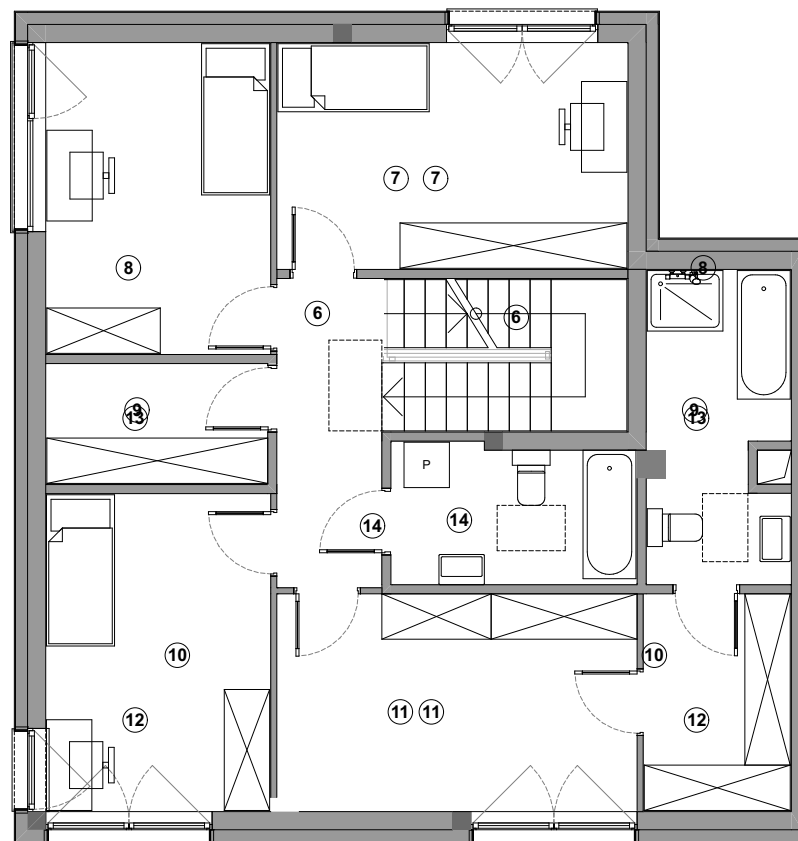

PIĘTRO

Położenie budynku w inwestycji



Lokalizacja

INWESTOR	JTM HOME Sp.z o.o. ul. Pszeniczna 33 03-289 Warszawa
ADRES	Warszawa, ul. Białolecka 263H
DZIAŁKI NR	129/2, 228/6 z obrębu 4-07-03
DECYZJA	nr BG-N-NP.6624.944.2024.EFO z 24.06.2024

PARTER

1. Wiatrołap	-	4,7 m ²
2. Salon z aneksem kuchennym	-	58,41 m ²
3. Łazienka	-	3,68 m ²
4. Garaż	-	21,38 m ²
5. Pomieszczenie pompy ciepła	-	4,09 m ²

PIĘTRO 1

6. Komunikacja	-	12,07 m ²
7. Pokój	-	13,70 m ²
8. Pokój	-	12,06 m ²
9. Garderoba	-	4,56 m ²
10. Pokój	-	12,3 m ²
11. Garderoba	-	13,44 m ²
12. Garderoba	-	5,50 m ²
13. Łazienka	-	7,31 m ²
14. Łazienka	-	5,75 m ²

POWIERZCHNIA DOMU	178,95 m ²
-------------------	-----------------------