



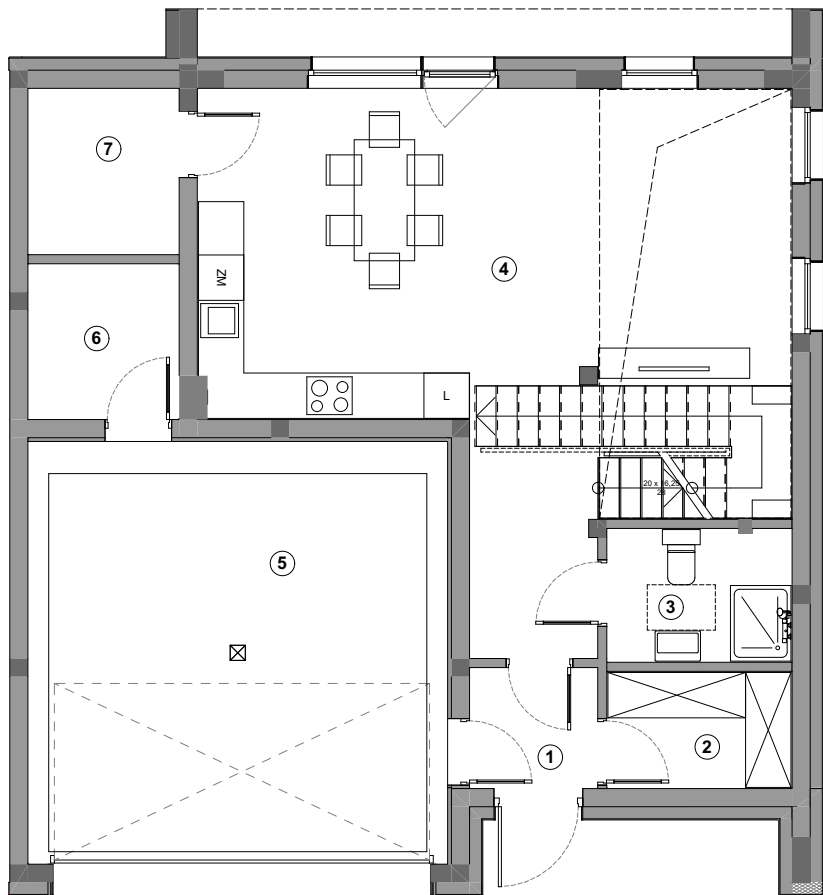

SKALA 1:100

PARTER

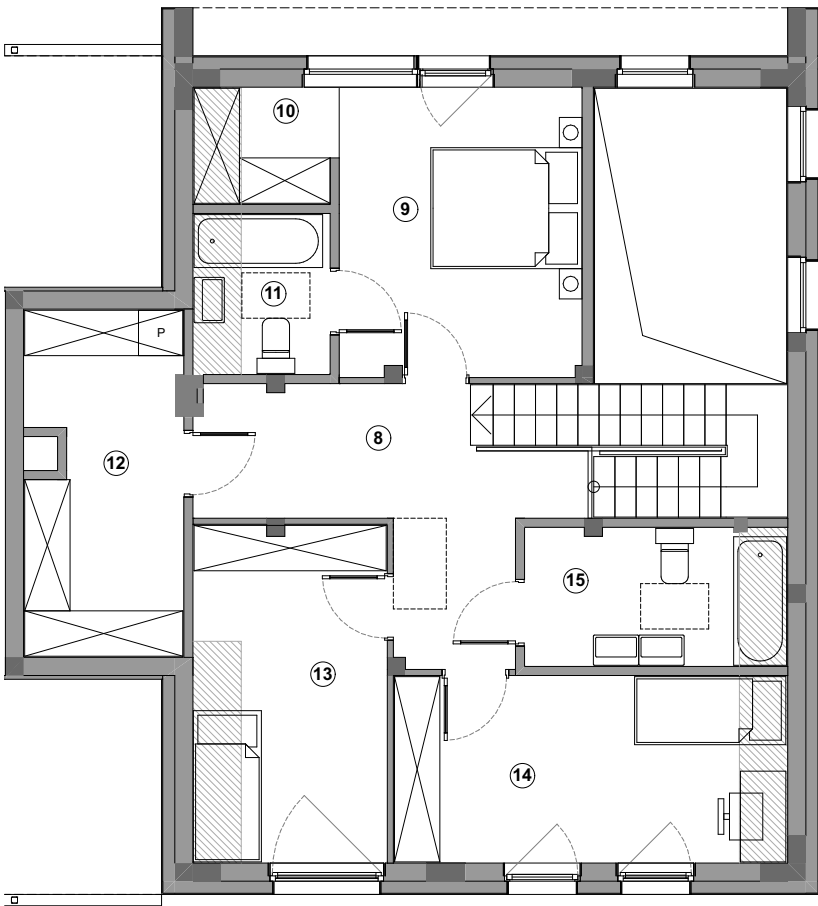

PIĘTRO

Położenie budynku w inwestycji



Lokalizacja

INWESTOR	JTM HOME Sp.z o.o. ul. Pszeniczna 33 03-289 Warszawa
ADRES	Warszawa, ul. Chudoby 81K
DZIAŁKA NR	185 obręb 4-16-21
DECYZJA	nr 141/BIA/PB/2024 z 09.05.2024

PARTER

POWIERZCHNIA: WEWNĘTRZNA / UŻYTKOWA

1. Wiatrołap	-	2,61 m ²
2. Garderoba	-	3,68 m ²
3. Łazienka	-	4,2 m ²
4. Salon z aneksem kuchennym	-	38,17 m ²
5. Garaż	-	30,72 m ²
6. Pomieszczenie pompy ciepła	-	4,00 m ²
7. Spizarnia	-	4,27 m ²

PIĘTRO 1

POWIERZCHNIA: WEWNĘTRZNA / UŻYTKOWA

8. Komunikacja	-	16,76 m ²	16,76 m ²
9. Pokój	-	12,06 m ²	12,06 m ²
10. Garderoba	-	2,83 m ²	2,36 m ²
11. Łazienka	-	3,75 m ²	3,09 m ²
12. Garderoba/pralnia	-	9,08 m ²	6,90 m ²
13. Pokój	-	11,26 m ²	10,39 m ²
14. Pokój	-	12,70 m ²	11,94 m ²
15. Łazienka	-	6,20 m ²	5,64 m ²

POWIERZCHNIA UŻYTKOWA	156,79 m ²
-----------------------	-----------------------

POWIERZCHNIA NETTO	166,71 m ²
--------------------	-----------------------

POWIERZCHNIA WEWNĘTRZNA	190,13 m ²
-------------------------	-----------------------